




Este plano no tiene validez contractual, las superficies y dimensiones facilitadas son aproximadas, las definitivas serán las que resulten de la ejecución de obra, el mobiliario no está incluido.

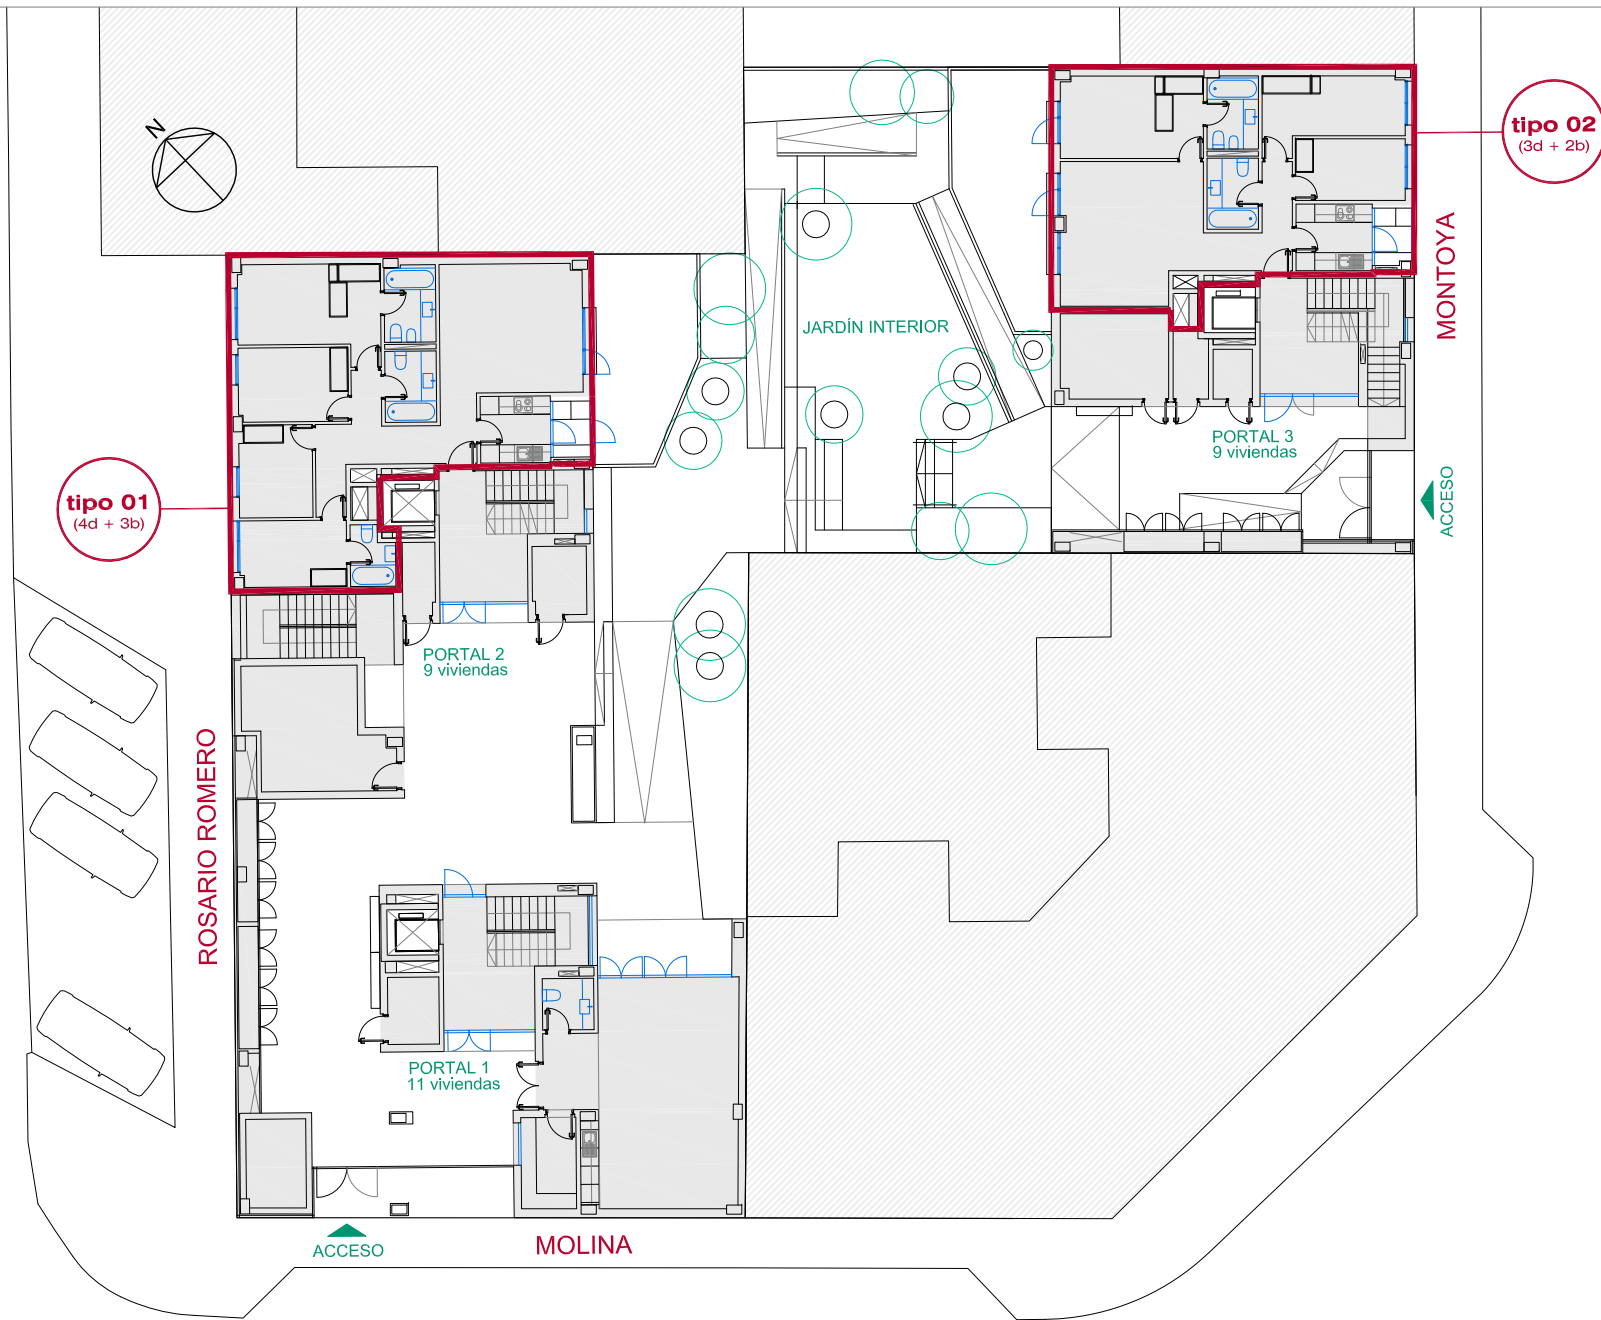


Este plano no tiene validez contractual, las superficies y dimensiones facilitadas son aproximadas, las definitivas serán las que resulten de la ejecución de obra, el mobiliario no está incluido.

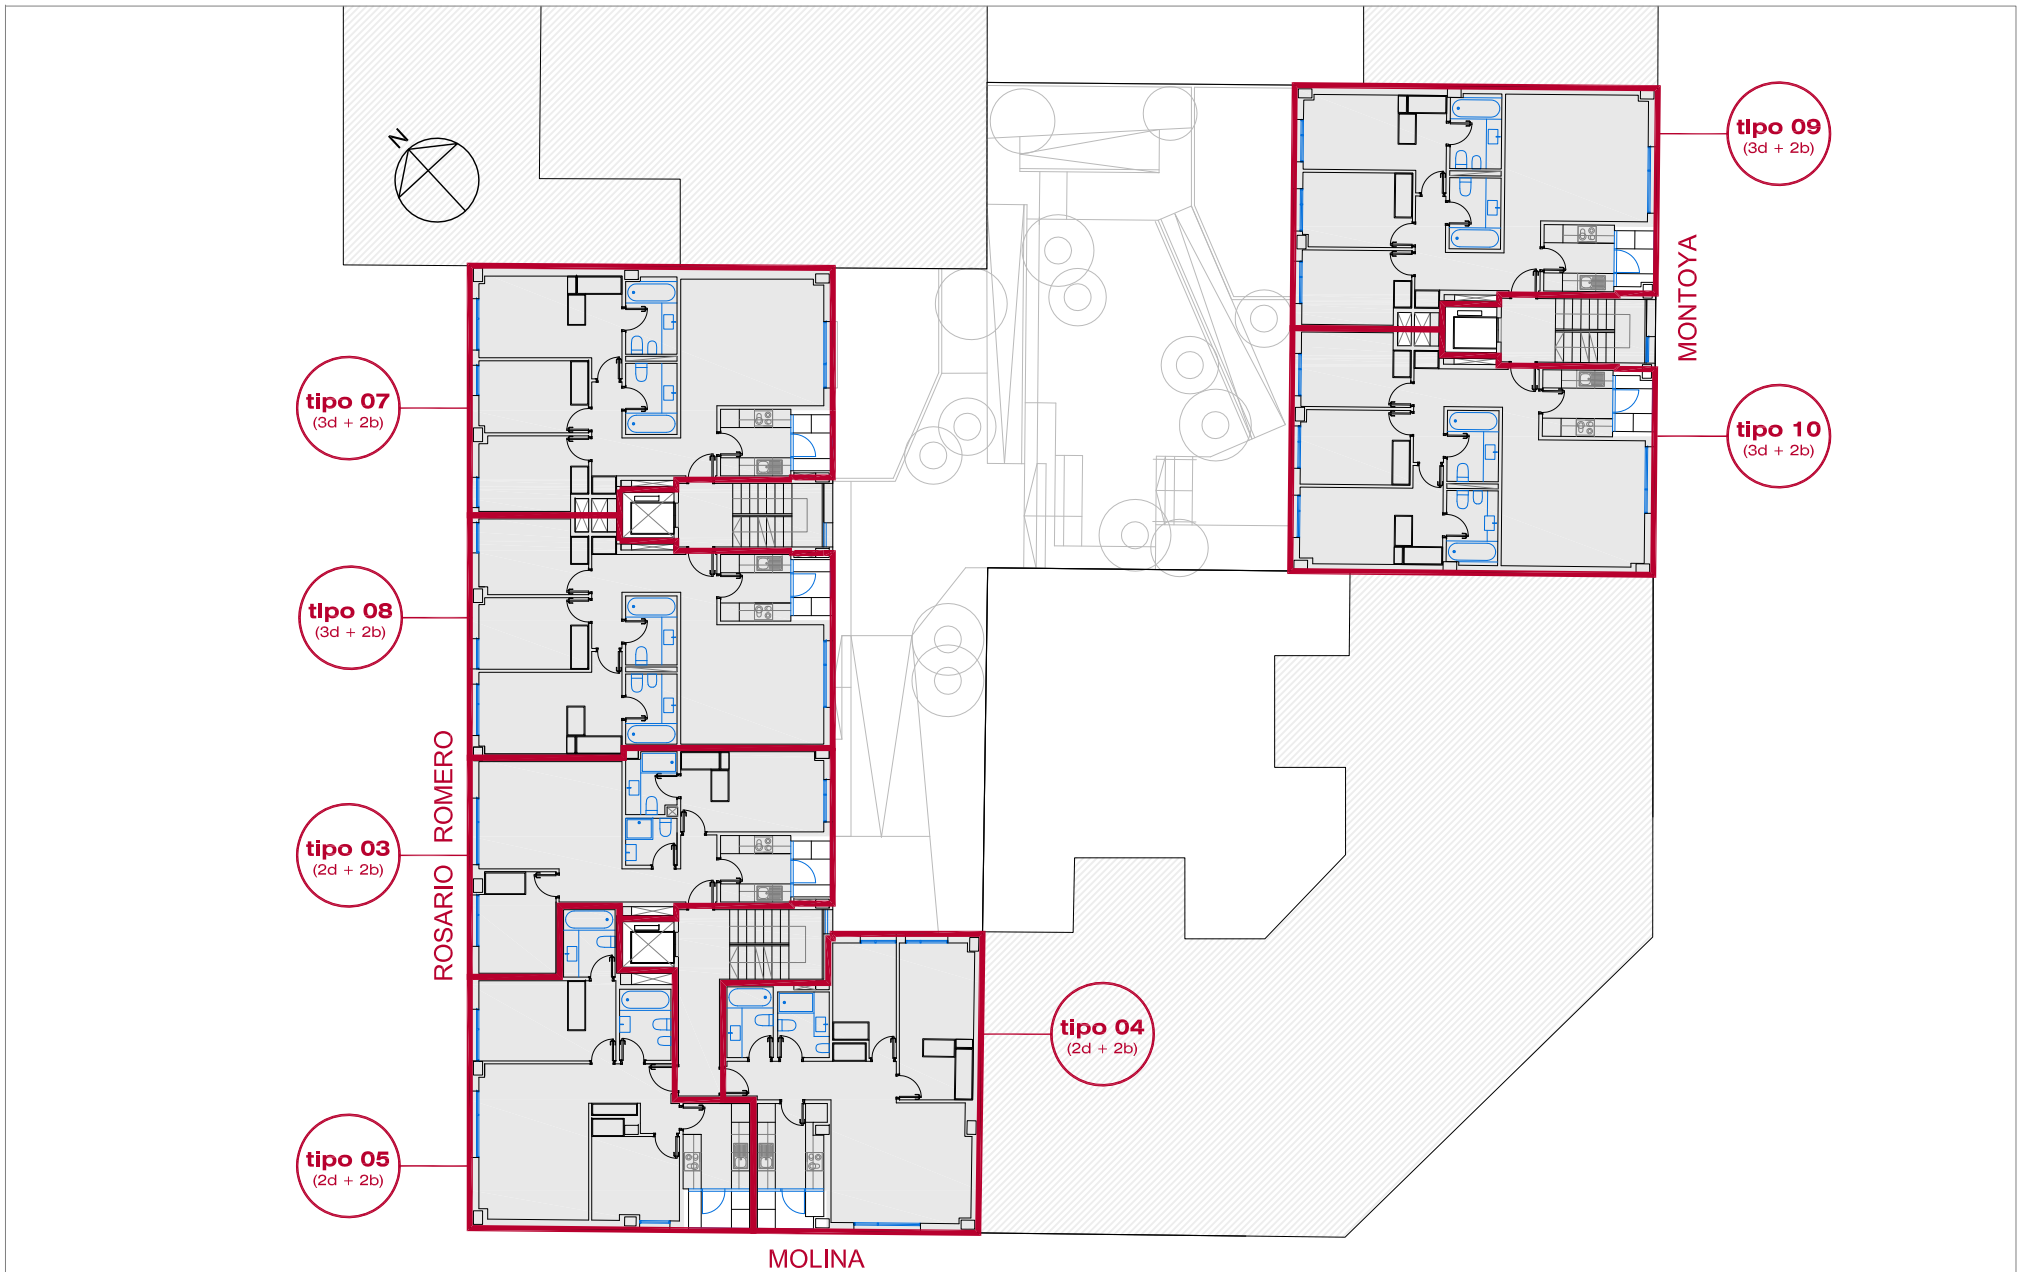

Este plano no tiene validez contractual, las superficies y dimensiones facilitadas son aproximadas, las definitivas serán las que resulten de la ejecución de obra, el mobiliario no está incluido.

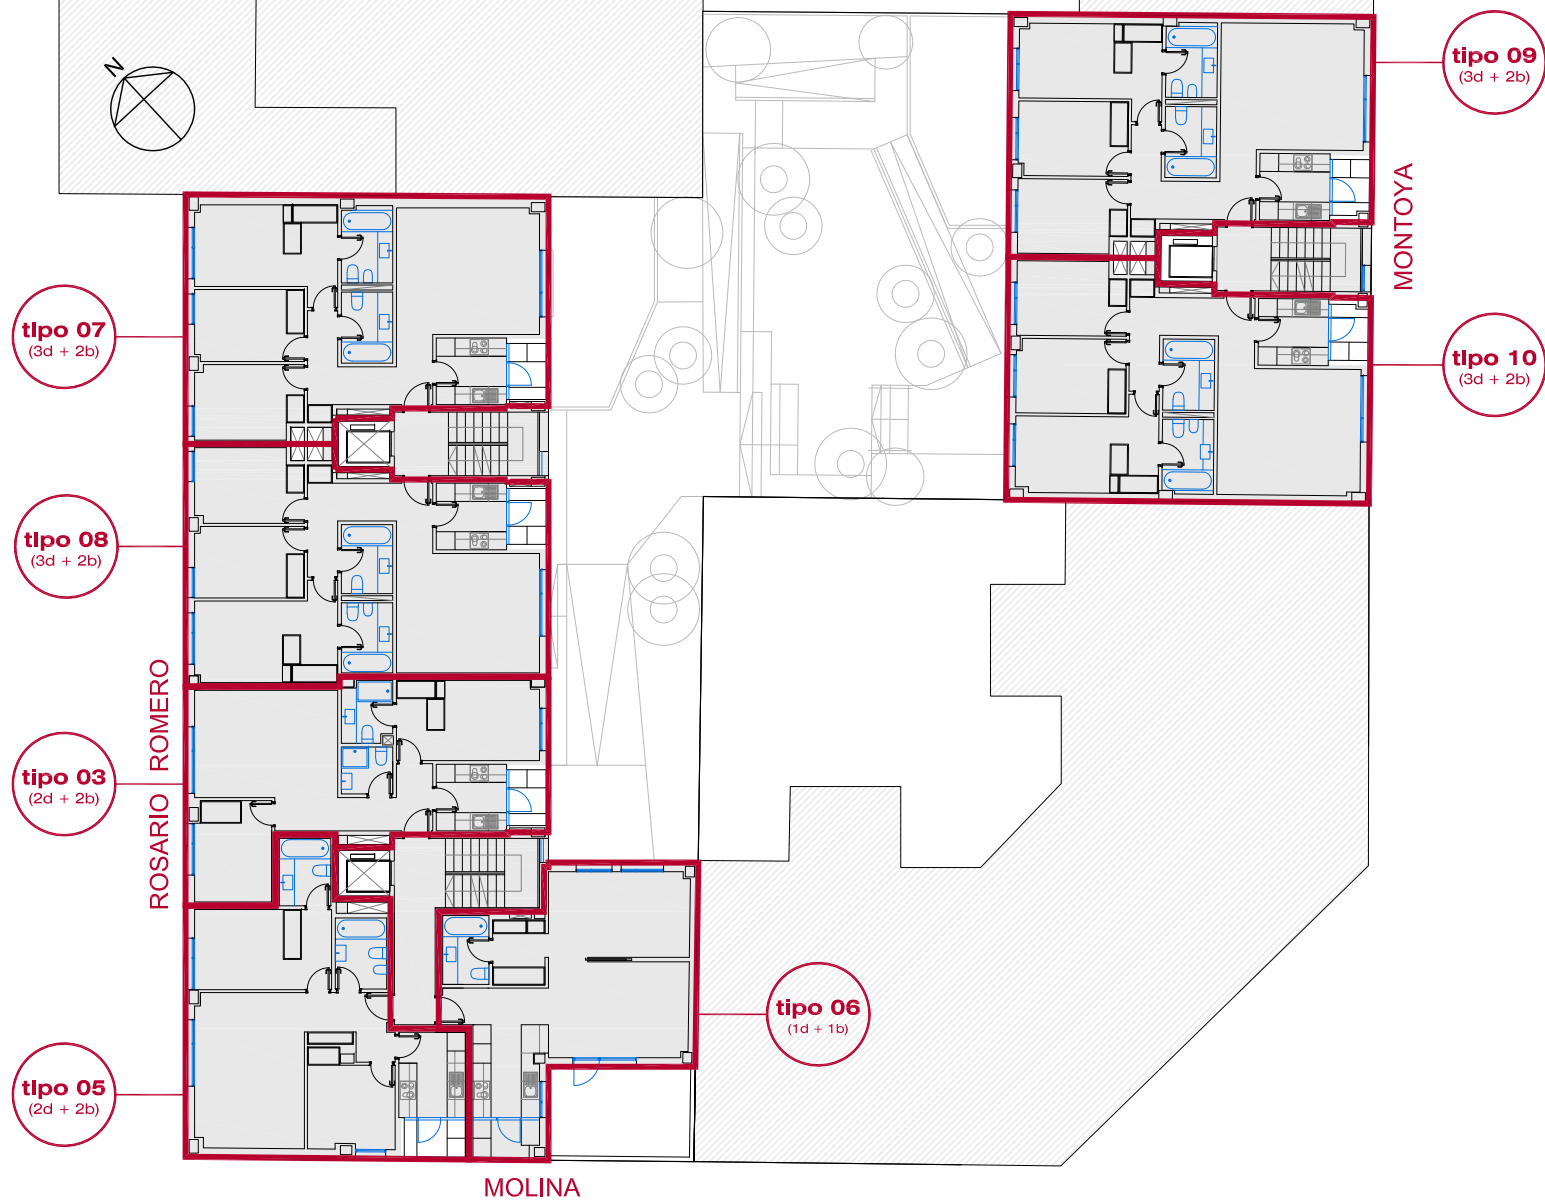

Este plano no tiene validez contractual, las superficies y dimensiones facilitadas son aproximadas, las definitivas serán las que resulten de la ejecución de obra, el mobiliario no está incluido.

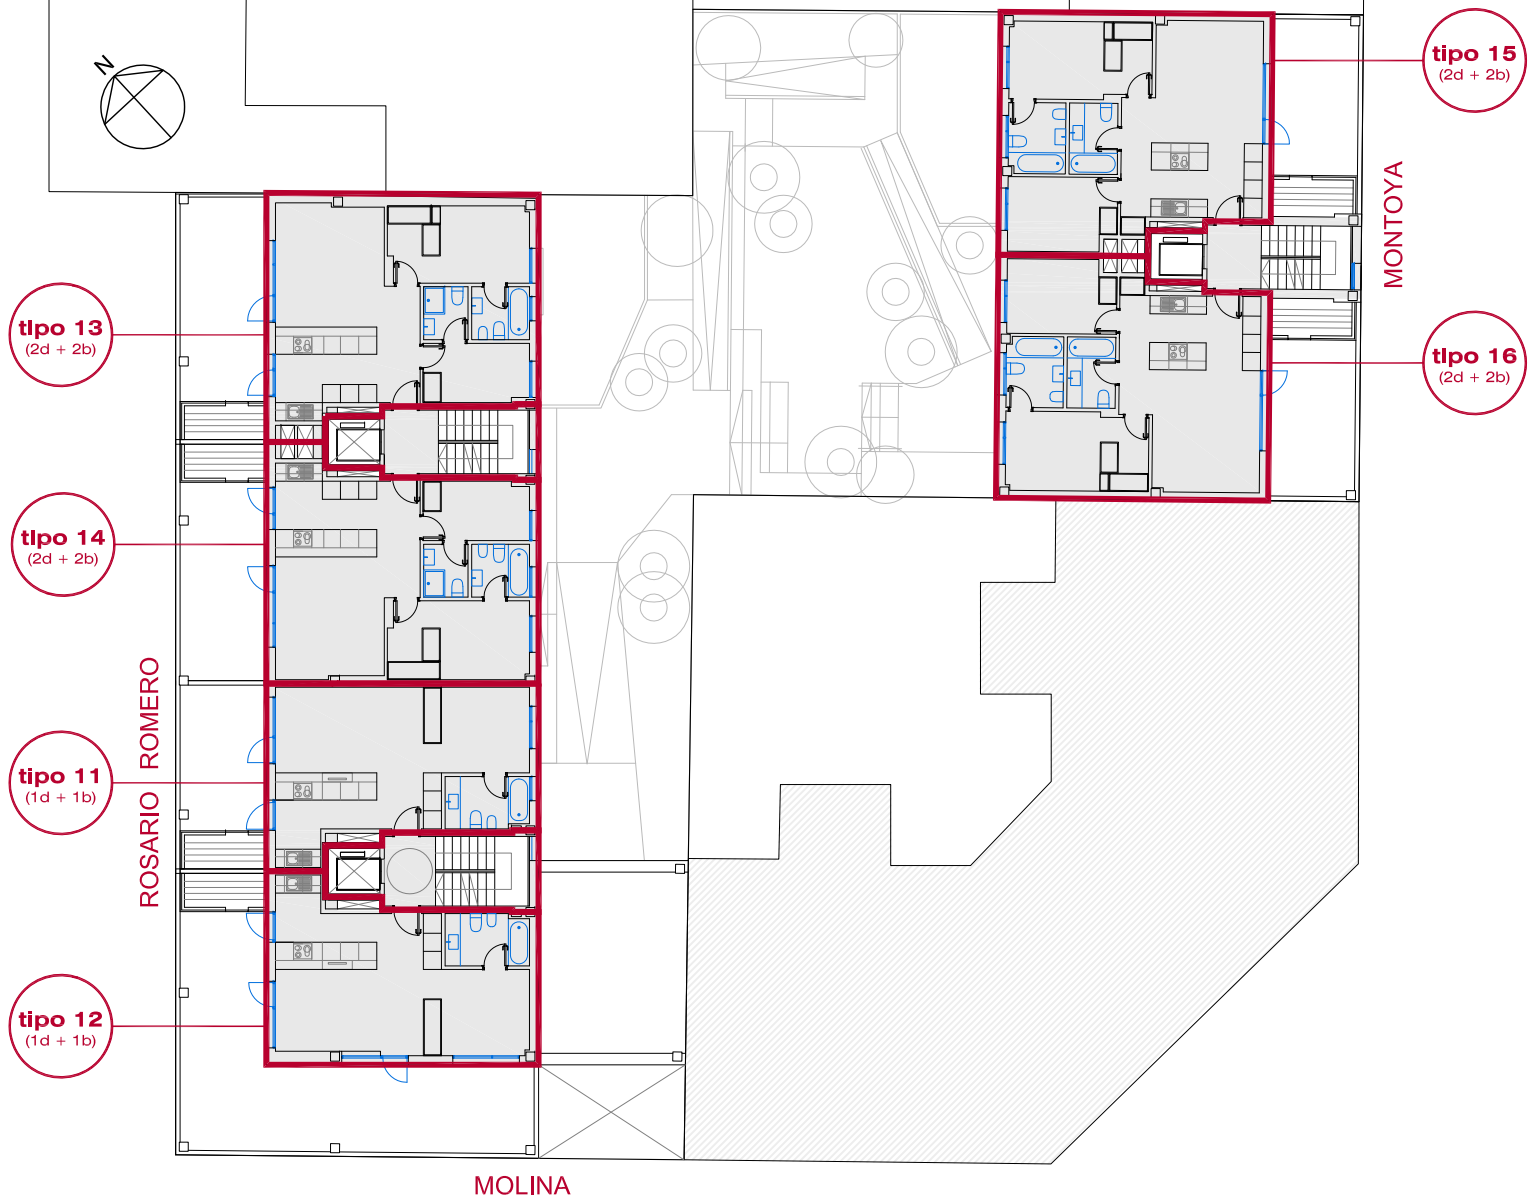

Este plano no tiene validez contractual, las superficies y dimensiones facilitadas son aproximadas, las definitivas serán las que resulten de la ejecución de obra, el mobiliario no está incluido.